

Miestny úrad mestskej časti
Košice – Lorinčík
Lorinčík 15
040 11 Košice

Vybavuje:
Ing. Mária Kol'vecková

Kontakt:
+421 911 731 931
maria.kolvekova@heizeroptik.eu

Dátum:
18.10.2019

Oznámenie realizácie stavby verejnou vyhláškou a oznámenie o vstupe na pozemok v súlade so Zákonom č.351/2011 o elektron. komunikáciach

Investor:
FIBRE NET, s. r. o.
Topoľnícka cesta 189
930 13 Trhová Hradská
IČO: 36747572

V zastúpení:
HEIZER OPTIK, s. r. o.
Dolnobárska cesta, Areál PD
930 13 Trhová Hradská
IČO: 36 241 971

Na základe vydaného rozhodnutia o umiestnení stavby (Územné rozhodnutie), ktoré vydalo mesto Moldava nad Bodvou pod č. 477/2010 zo dňa 18.08.2011 a ktoré nadobudlo právoplatnosť dňa 2.05.2013 na líniovú stavbu

„ HDPE RÚRY KOŠICKÝ KRAJ + úsek SO 01 PRÍPOJKA HDPE RÚRY KOŠICKÝ KRAJ“

spoločnosť Fibre Net, s.r.o., ako držiteľ povolenia a prevádzkovateľ telekomunikačnej siete v súlade so Zákonom 351/2011, par.66 a vydaným územným rozhodnutím č. 477/2010 zo dňa 18.08.2011 týmto oznamuje vlastníkom nehnuteľnosti v katastr.územi obci v k.ú. Dvorníky-Včeláre, Turňa nad Bodvou, Drienovec, Moldava nad Bodvou, Mokrance, Čečejevce, Cestice, Šaca, Poľov, Barca, Juh, Šebastovce, Lorinčík, Pereš, Komárovce, Čaňa, Geča, Nižná Myšľa, Valaliky, Kokšov-Bakša, Nižná Hutka, Nižný Čaj, Veľká Ida, Bohdanovce, Rákoš, Slanec, Slanské Nové Mesto že v predpokladanom termíne november 2019 – január 2020 sa zahájajú stavebné práce, súvisiace s realizáciou optickej trasy:

Účelom a cieľom stavby je vybudovanie optickej líniovej trasy - multimedialne pripojenie budúcich zákazníkov v navrhovanej trase HDPE s následnou možnosťou pripojenia úseku na medzinárodný uzol pripojení – POP SITEL za účelom poskytovania telekomunikačných služieb v čo najširšom meradle.

Týmto oznamujeme vlastníkom a užívateľom nehnuteľností, ktoré majú byť predmetnou stavbou dotknuté, že za účelom realizácie tejto stavby vo verejnom záujme vstúpime na tieto pozemky v nevyhnutnom čase a v nutnom rozsahu pre vybudovanie predmetnej líniovej investičnej trasy.

Po ukončení výkopových prác terén bude uvedený do pôvodného stavu. Majiteľ, príp. užívateľ nehnuteľností má nárok na náhradu škody na úrode, alebo na iné škody, ktoré vzniknú v dôsledku realizácie prác.

Práce sa budú realizovať pokladačom, (zemina sa nadvihne a po položení HDPE rúry sa uloží naspäť do pôvodného stavu, bez premiešania a porušenia pôvodnej vrstvy. V mieste existencií podzemných sietí sa zrealizuje ručný výkop.

Zároveň prosíme o povolenie vstupu na dotknuté pozemky a o potrebnú súčinnosť pri stavebných prácach.

Ďakujeme za pochopenie pri nevyhnutných obmedzeniach počas stavebných prác!

Právne informácie: Toto oznámenie je splnením oznamovacej povinnosti prevádzkovateľa telekomunikačnej siete v súlade so Zákonom 351/2011, par.66 o elektron. komunikáciach a vyhlási sa ako verejná vyhláška v mieste obvyklým spôsobom a vyvesí sa na verejnú tabuľu v dotknutých obciach na obvyklom mieste po dobu 15 dní. V prípade neumožnenia vstupu na nehnuteľnosť podľa tohto oznámenia, berie vlastník/ užívateľ nehnuteľností na vedomie právne dôsledky z toho plynúce. Posledný deň vyvesenia je dňom doručenia všetkým vlastníkom nehnuteľností.

Vyvesené dňa:

Zvesené dňa:

Prílohy: Situácia plánovanej optickej trasy

S pozdravom



HEIZER
OPTIK
fibre solutions
Dolnobárska cesta, areál PD, 930 13 Trhová Hradská
IČO: 36 241 971
Ing. Mária Kol'vecková
príprava stavieb


Dolnobárska cesta, areál PD
930 13 Trhová Hradská
Slovakia

IČO: 36 241 971
IČ DPH:SK2020198070
www.heizeroptik.sk

Tel.:+421315504701
Fax:+421315581480
heizeroptik@heizeroptik.sk

TABA SKK: 262 521 0955/1100
IBAN: SK84 1100 0000 0029 2471 2146
SWIFT CODE: TATRSKBX

Zaevidovaná v OS
Trnava oddiel sro,
vložka 12585/T

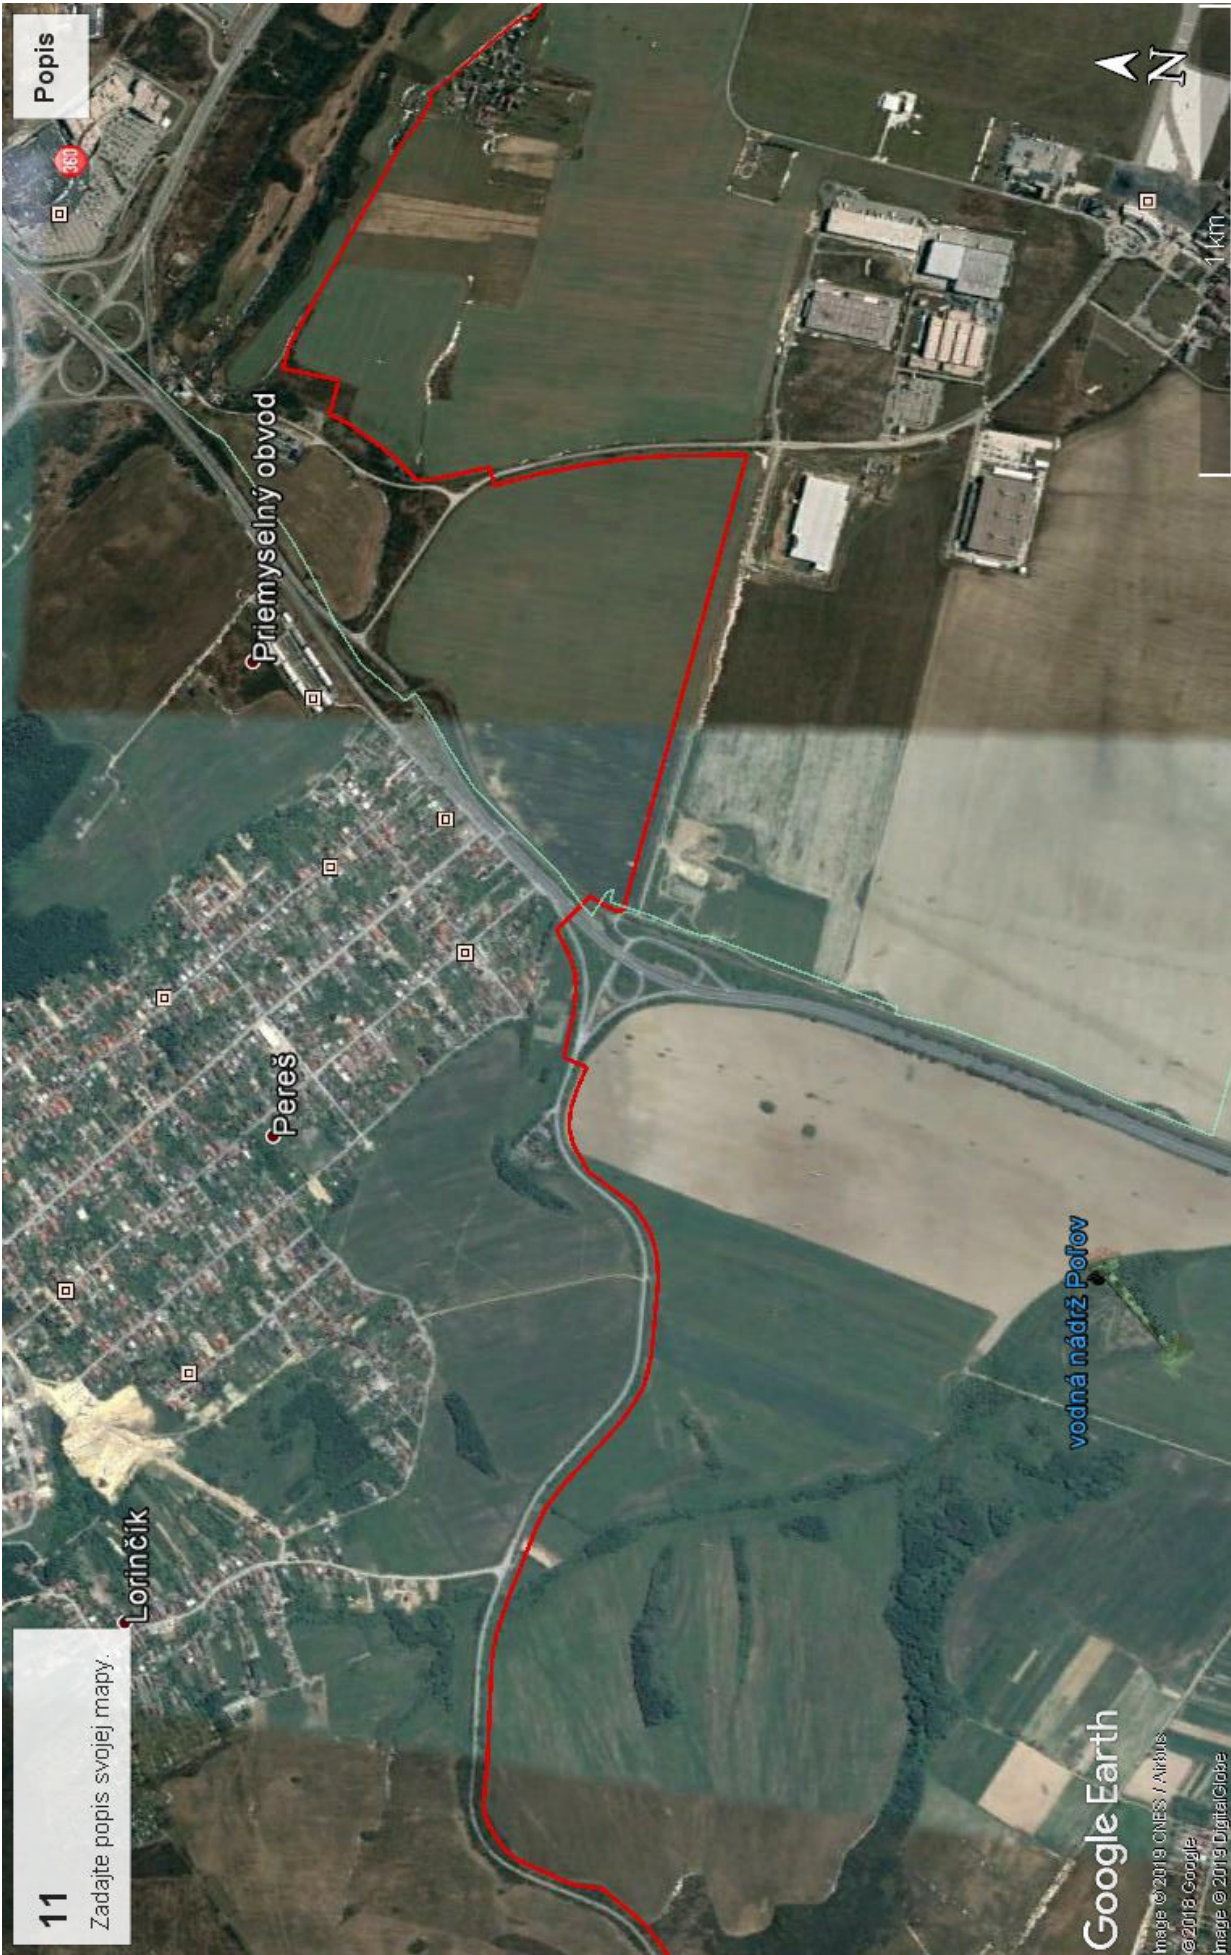

Popis

11
Zadajte popis svojej mapy.

Lorinčičik

Pereš

Priemyselny obvod

vodná nádrž Peľov

Google Earth

Image © 2019 CNES / Airbus
© 2018 Google
Image © 2019 DigitalGlobe



1 km