RIEŠENIE UZLU CESTY 548 – 5481

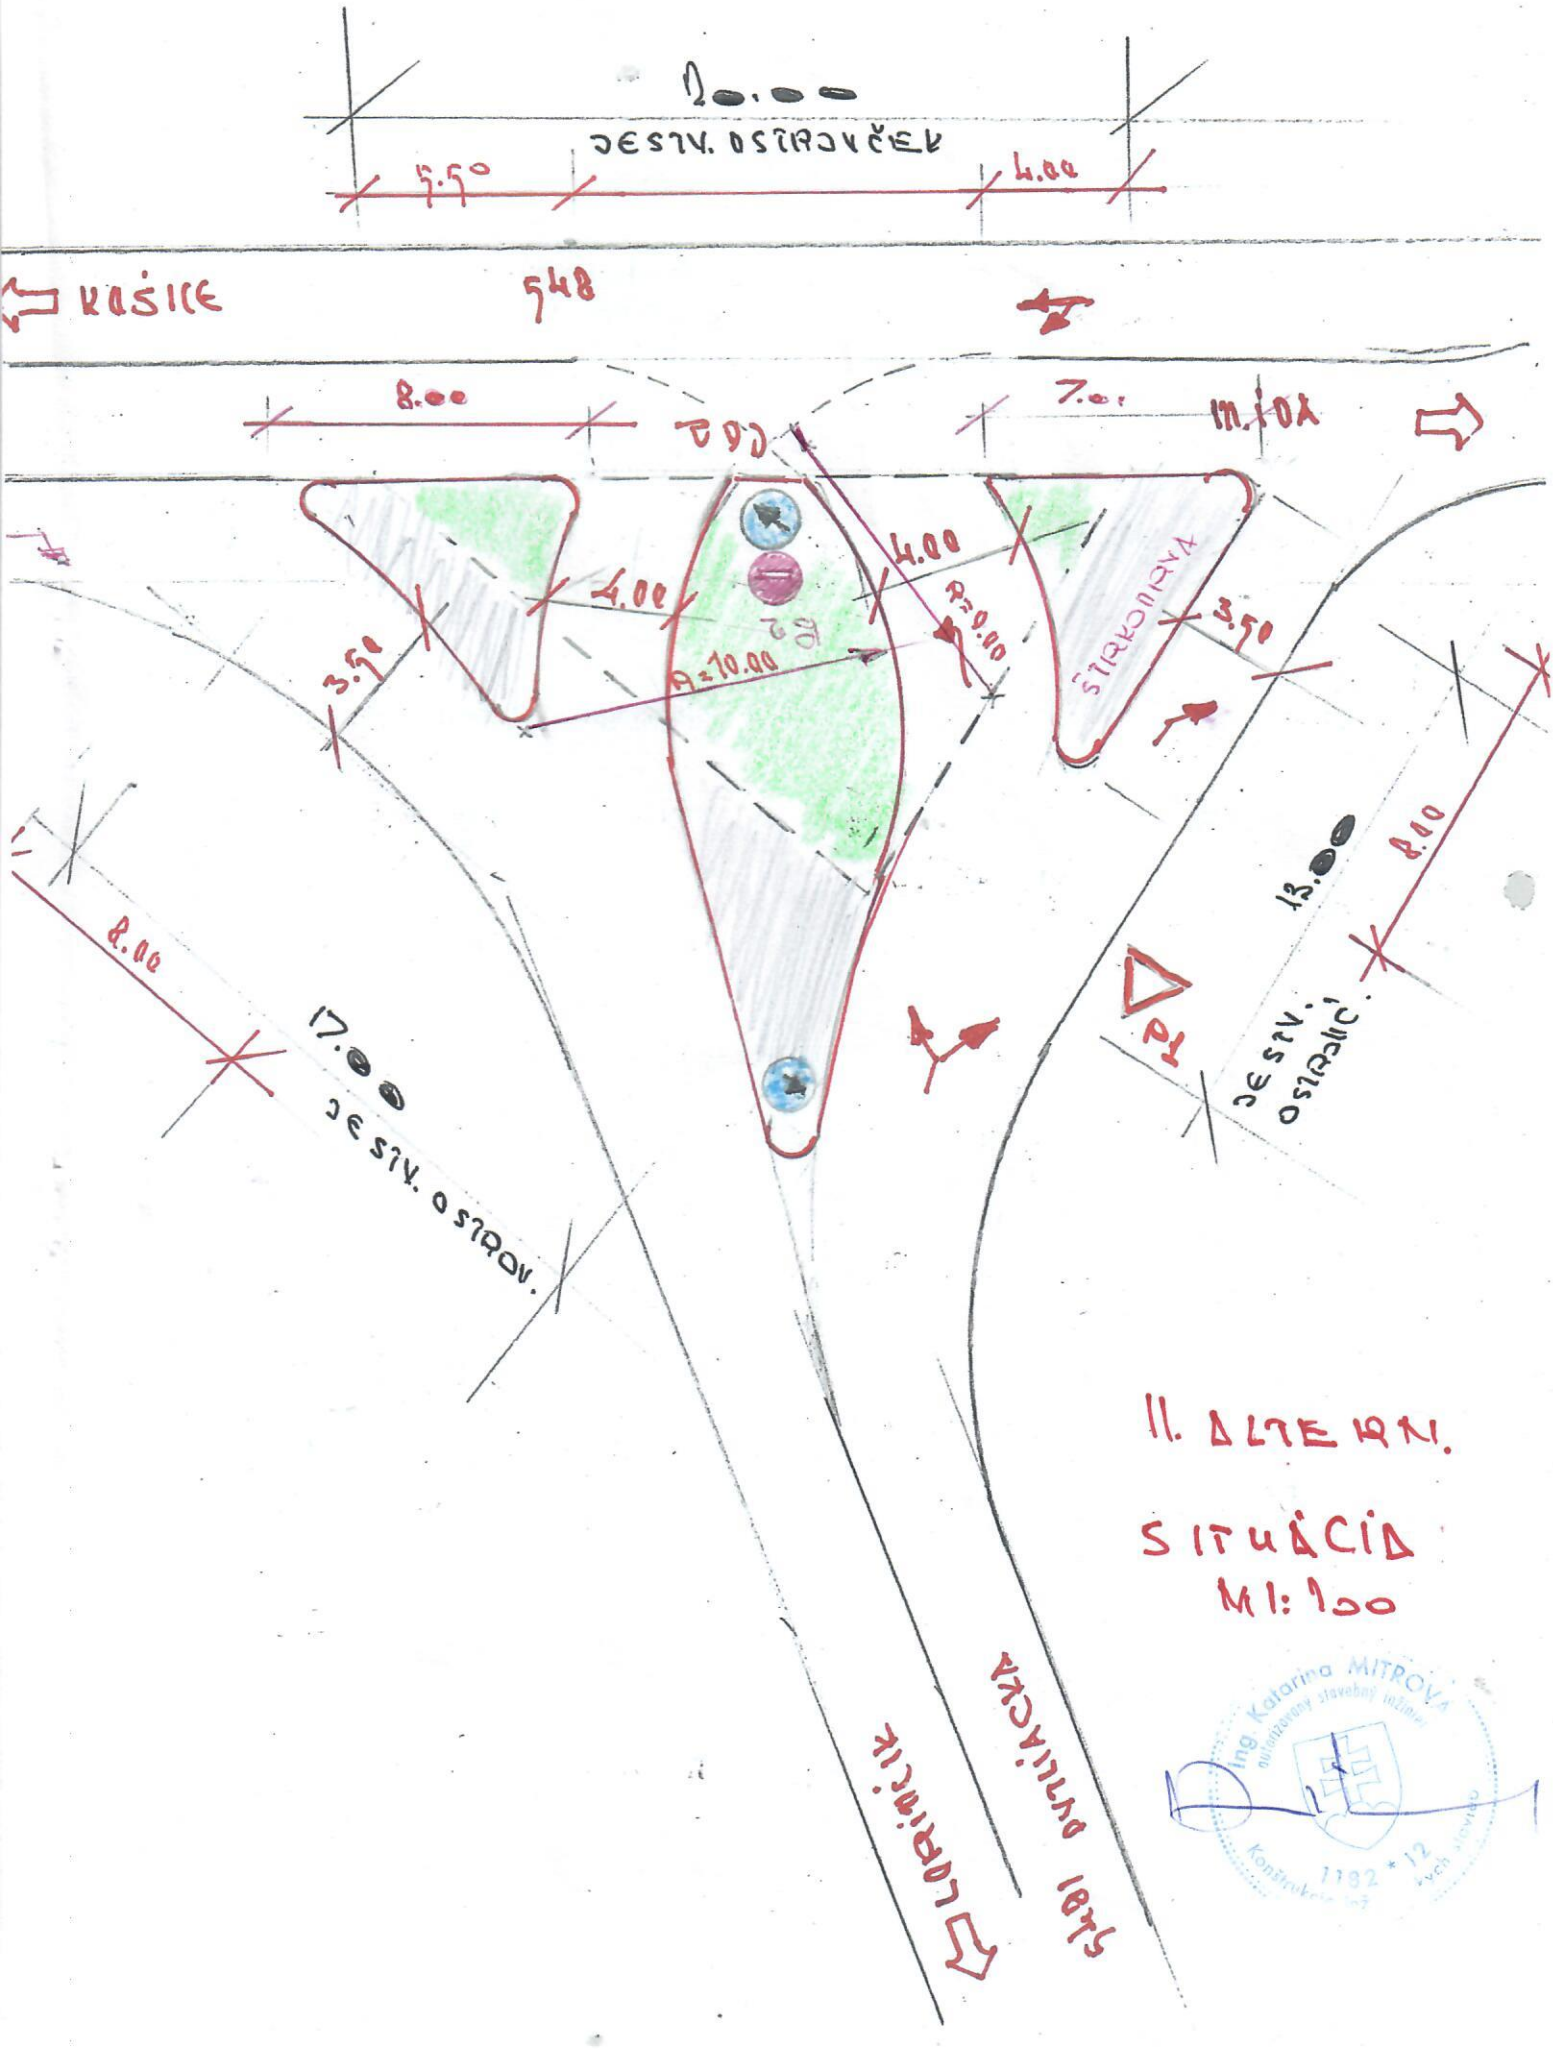

II. ALTERN.

SITUÁCIA
M1:100

Ing. Katarína MITROVÁ
autorizovaný stavebný inžinier
Konštrukcie inž.
1192 * 12