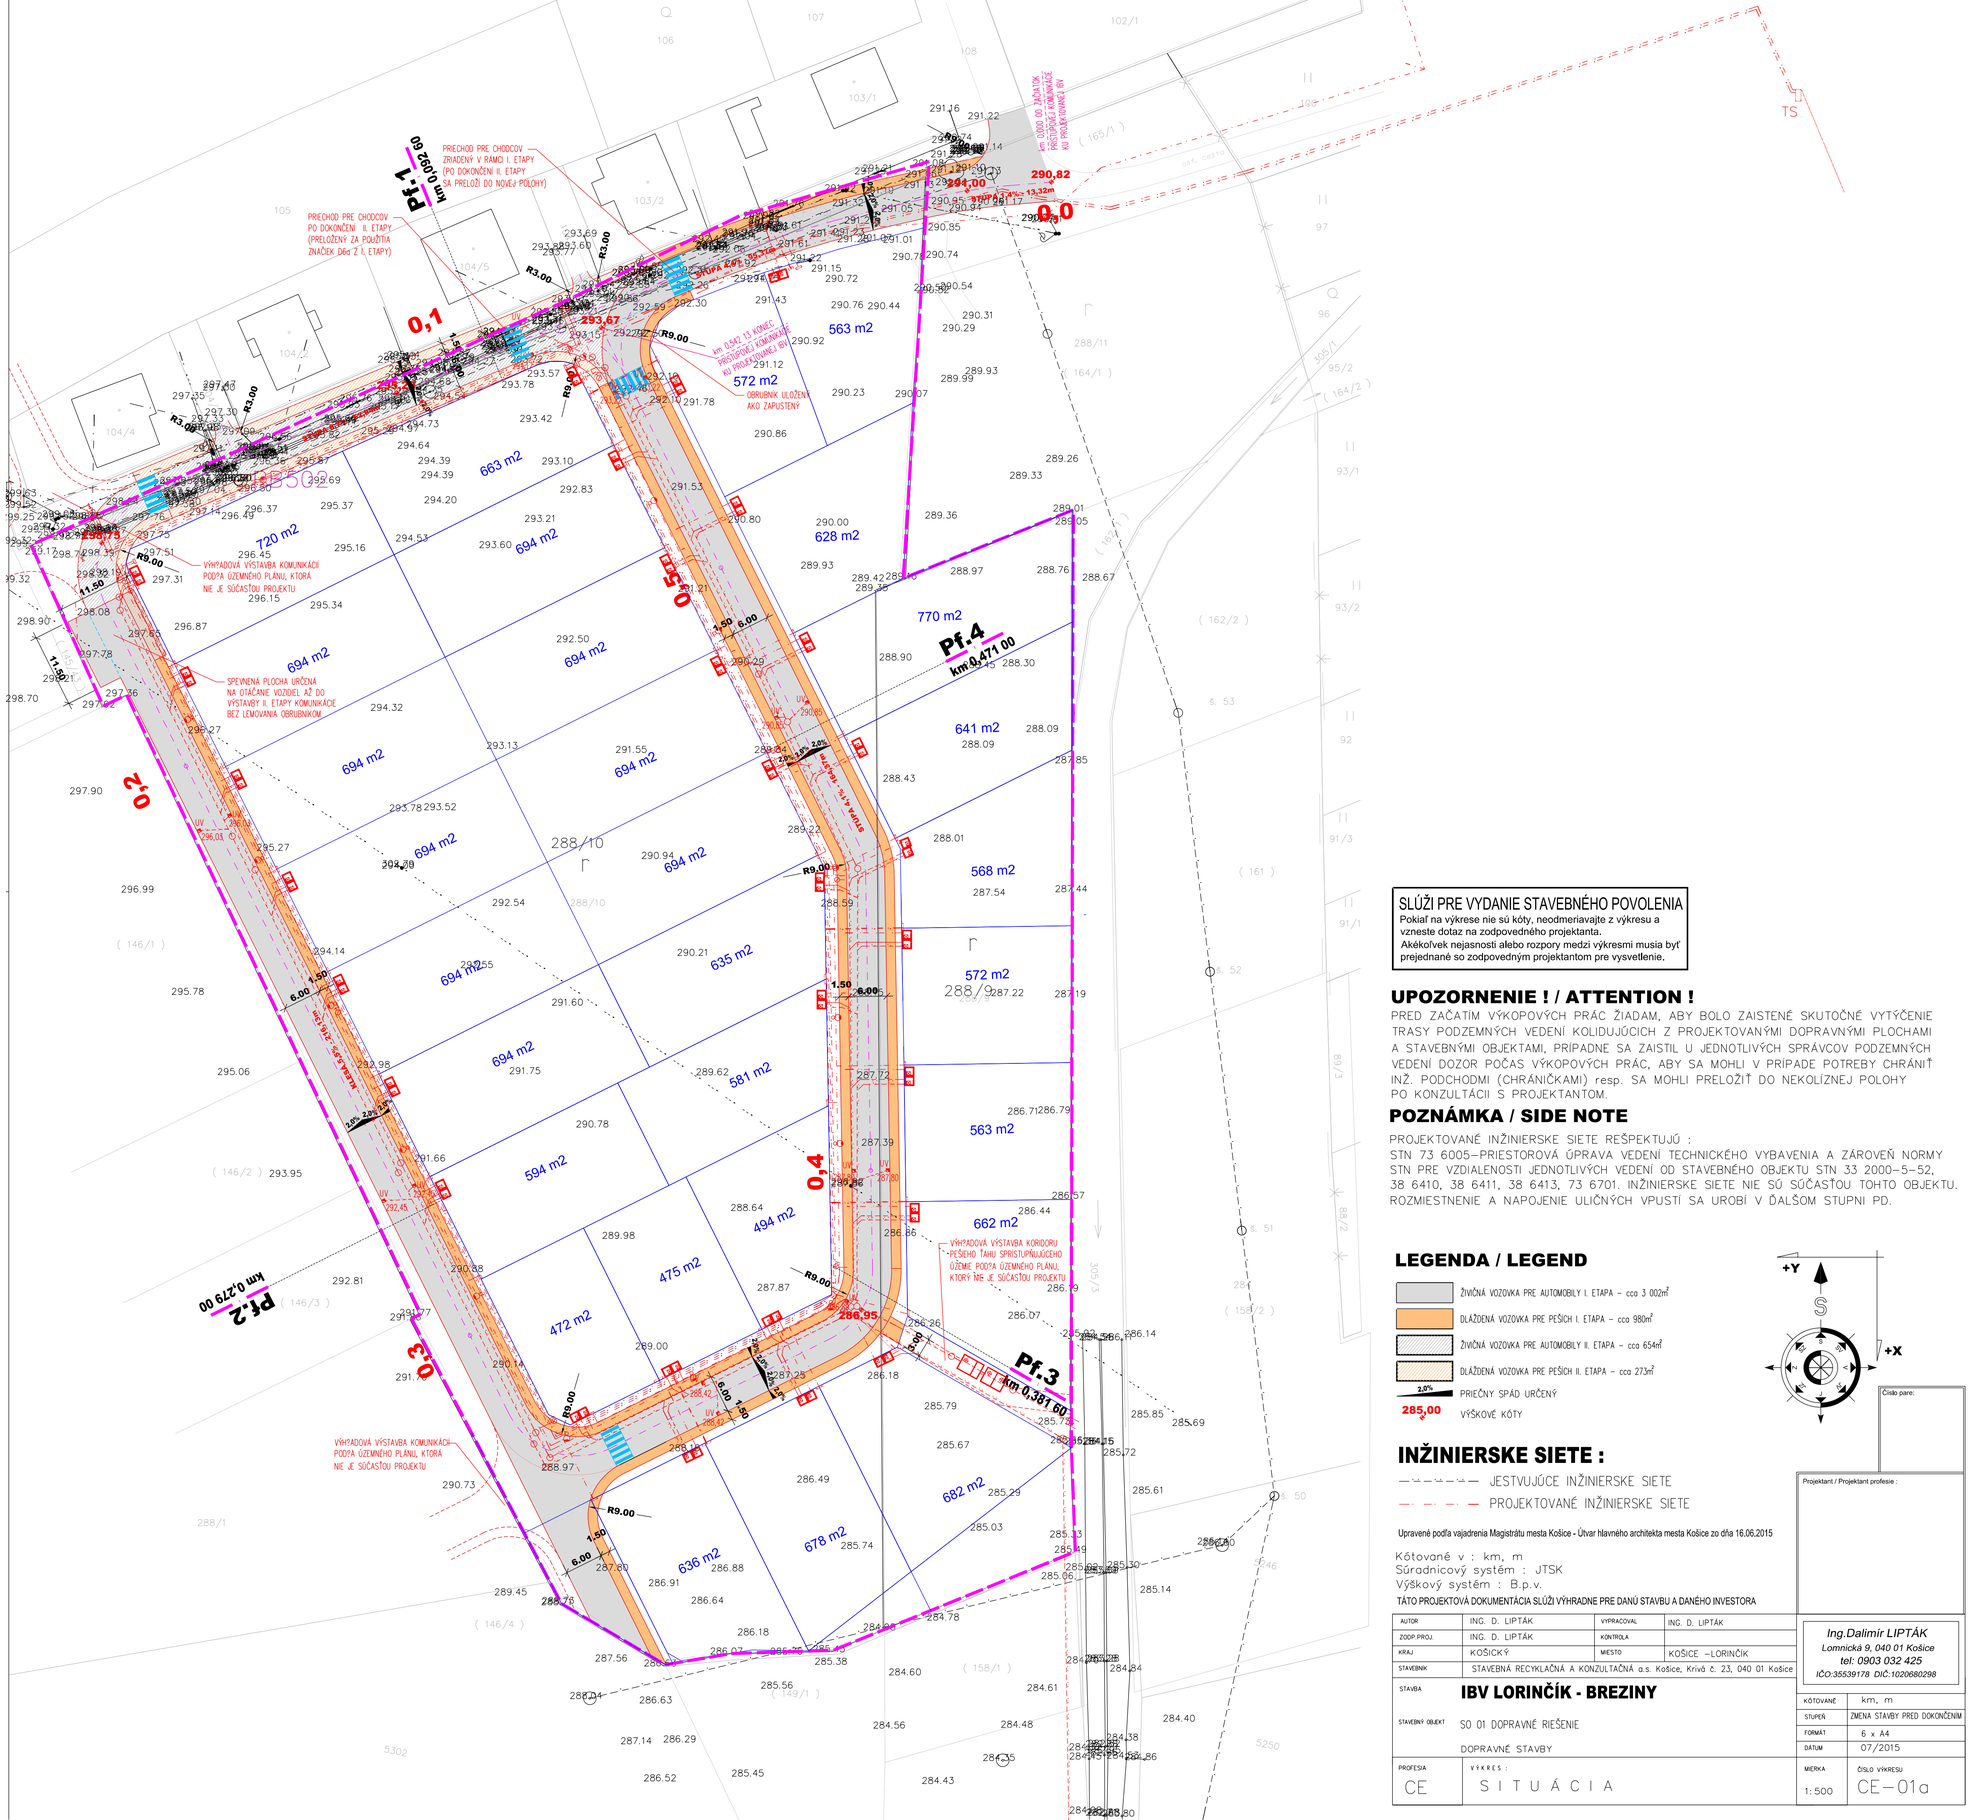

SLÚŽI PRE VYDANIE STAVEBNÉHO POVOLENIA

Pokiaľ na výkrese nie sú kóty, neodmeriavajte z výkresu a vzneste dotaz na zodpovedného projektanta.
Akékoľvek nejasnosti alebo rozpory medzi výkresmi musia byť prejednané so zodpovedným projektantom pre vysvetlenie.

UPOZORNENIE ! / ATTENTION !

PRED ZAČATÍM VÝKOPOVÝCH PRÁC ŽIADAM, ABY BOLO ZAISTENÉ SKUTOČNÉ VYTÝČENIE TRASY PODZEMNÝCH VEDENÍ KOLIDUJÚCICH Z PROJEKTOVANÝMI DOPRAVNÝMI PLOCHAMI A STAVEBNÝMI OBJEKTAMI, PRÍPADNE SA ZAISTIL U JEDNOTLIVÝCH SPRÁVCOV PODZEMNÝCH VEDENÍ DOZOR POČAS VÝKOPOVÝCH PRÁC, ABY SA MOHLI V PRÍPADE POTREBY CHRÁNIŤ INŽ. PODCHODMI (CHRÁNIČKAMI) resp. SA MOHLI PRELOŽIŤ DO NEKOLÍZNEJ POLOHY PO KONZULTÁCII S PROJEKTANTOM.

POZNÁMKA / SIDE NOTE

PROJEKTOVANÉ INŽINIERSKE SIETE REŠPEKTUJÚ :
STN 73 6005–PRIESTOROVÁ ÚPRAVA VEDENÍ TECHNICKÉHO VYBAVENIA A ZÁROVEŇ NORMY STN PRE VZDIALENOSTI JEDNOTLIVÝCH VEDENÍ OD STAVEBNÉHO OBJEKTU STN 33 2000–5–52, 38 6410, 38 6411, 38 6413, 73 6701. INŽINIERSKE SIETE NIE SÚ SÚČASŤOU TOHTO OBJEKTU. ROZMIESTNENIE A NAPOJENIE ULIČNÝCH VPUSTÍ SA UROBÍ V ĎALŠOM STUPNI PD.

LEGENDA / LEGEND

- ŽIVIČNÁ VOZOVKA PRE AUTOMOBILY I. ETAPA – cca 3 002m²
- DLAŽDENÁ VOZOVKA PRE PEŠÍCH I. ETAPA – cca 980m²
- ŽIVIČNÁ VOZOVKA PRE AUTOMOBILY II. ETAPA – cca 654m²
- DLAŽDENÁ VOZOVKA PRE PEŠÍCH II. ETAPA – cca 273m²
- 2,5% PRIEČNY SPÁD URČENÝ
- 285,00 VÝŠKOVÉ KÓTY

+Y +X

INŽINIERSKE SIETE :

- JESTVUJÚCE INŽINIERSKE SIETE
- PROJEKTOVANÉ INŽINIERSKE SIETE

Upravené podľa vyjadrenia Magistrátu mesta Košice - Útvar hlavného architekta mesta Košice zo dňa 16.06.2015

Kótované v : km, m
Súradnicový systém : JTSK
Výškový systém : B.p.v.

TÁTO PROJEKTOVÁ DOKUMENTÁCIA SLÚŽI VÝHRADNE PRE DANÚ STAVBU A DANÉHO INVESTORA

Číslo pare:

Projektant / Projektant profesie :

AUTOR	ING. D. LIPTÁK	VYPRACOVAL	ING. D. LIPTÁK
ZODP.PROJ.	ING. D. LIPTÁK	KONTROLA	
KRAJ	KOŠICKÝ	MIESTO	KOŠICE –LORINČÍK
STAVEBNÍK	STAVEBNÁ RECYKLAČNÁ A KONZULTAČNÁ a.s. Košice, Krivá č. 23, 040 01 Košice		

Ing.Dalimír LIPTÁK
Lomnická 9, 040 01 Košice
tel: 0903 032 425
IČO:35539178 DIČ:1020680298

STAVBA: **IBV LORINČÍK - BREZINY**

STAVEBNÝ OBJEKT: SO 01 DOPRAVNÉ RIEŠENIE

DOPRAVNÉ STAVBY

KÓTOVANÉ	km, m		
STUPEŇ	ZMENA STAVBY PRED DOKONČENÍM		
FORMÁT	6 x A4		
DÁTUM	07/2015		
PROFESIA: CE	VÝKRES: SITUÁCIA	MIERKA: 1:500	ČÍSLO VÝKRESU: CE–01a