


- LEGENDA:**
- | STAV | NÁVRH | RIEŠENÉ ÚZEMIE - LORINČÍK |
|------|-------|---|
| | | VEREJNÝ VODOVOD |
| | | VÝTLAČNÉ VODOVODNÉ POTRUBIE |
| | | VODOVODNÉ POTRUBIE DN 700 |
| | | VODOJEM |
| | | PLYNOVOD STL 0,3 MPa |
| | | REGULAČNÁ STANICA - PLYN |
| | | VEREJNÁ SPLAŠKOVÁ KANALIZÁCIA |
| | | VVN 110kV ELI VZDUŠNÉ VEDENIE |
| | | VN 22kV ELI VZDUŠNÉ VEDENIE |
| | | VN 22kV ELI KÁBLOVÉ VEDENIE |
| | | TRASY AUTOBUSOV A TROLEJBUSOV MHD |
| | | ROZVODY TEPLA |
| | | ODOVZDÁVACIE STANICE TEPLA |
| | | CESTY II. TRIEDY |
| | | CESTY III. TRIEDY |
| | | KOMUNIKÁCIE-MIESTNE ZBERNÉ |
| | | PRECHÁDZKOVÁ TRASA |
| | | PLOCHY POTENCIÁLNYCH SVAHOVÝCH DEFORMÁCIÍ |
| | | PLOCHY STABILIZOVANÝCH SVAHOVÝCH DEFORMÁCIÍ |
| | | OBYTNÉ PLOCHY MÁLOPODLAŽNEJ ZÁSTAVBY |
| | | CINTORINY |
| | | VEREJNÁ ZELEN |
| | | PLOCHY MESTSKÉHO A NADMESTSKÉHO OBCIANSKEHO VYBAVENIA |
| | | PLOCHY ŠPORTOVOREKREAČNÉHO VYŠŠIEHO VYBAVENIA-POLYFUNKCIA |
| | | ZÁHRADKÁRSKE LOKALITY |

POZNÁMKA:
 Výkres je smerný v celom rozsahu.
 Celá zóna Košice - Lorinčík sa nachádza v oblasti so strednou úrovňou radónového rizika.

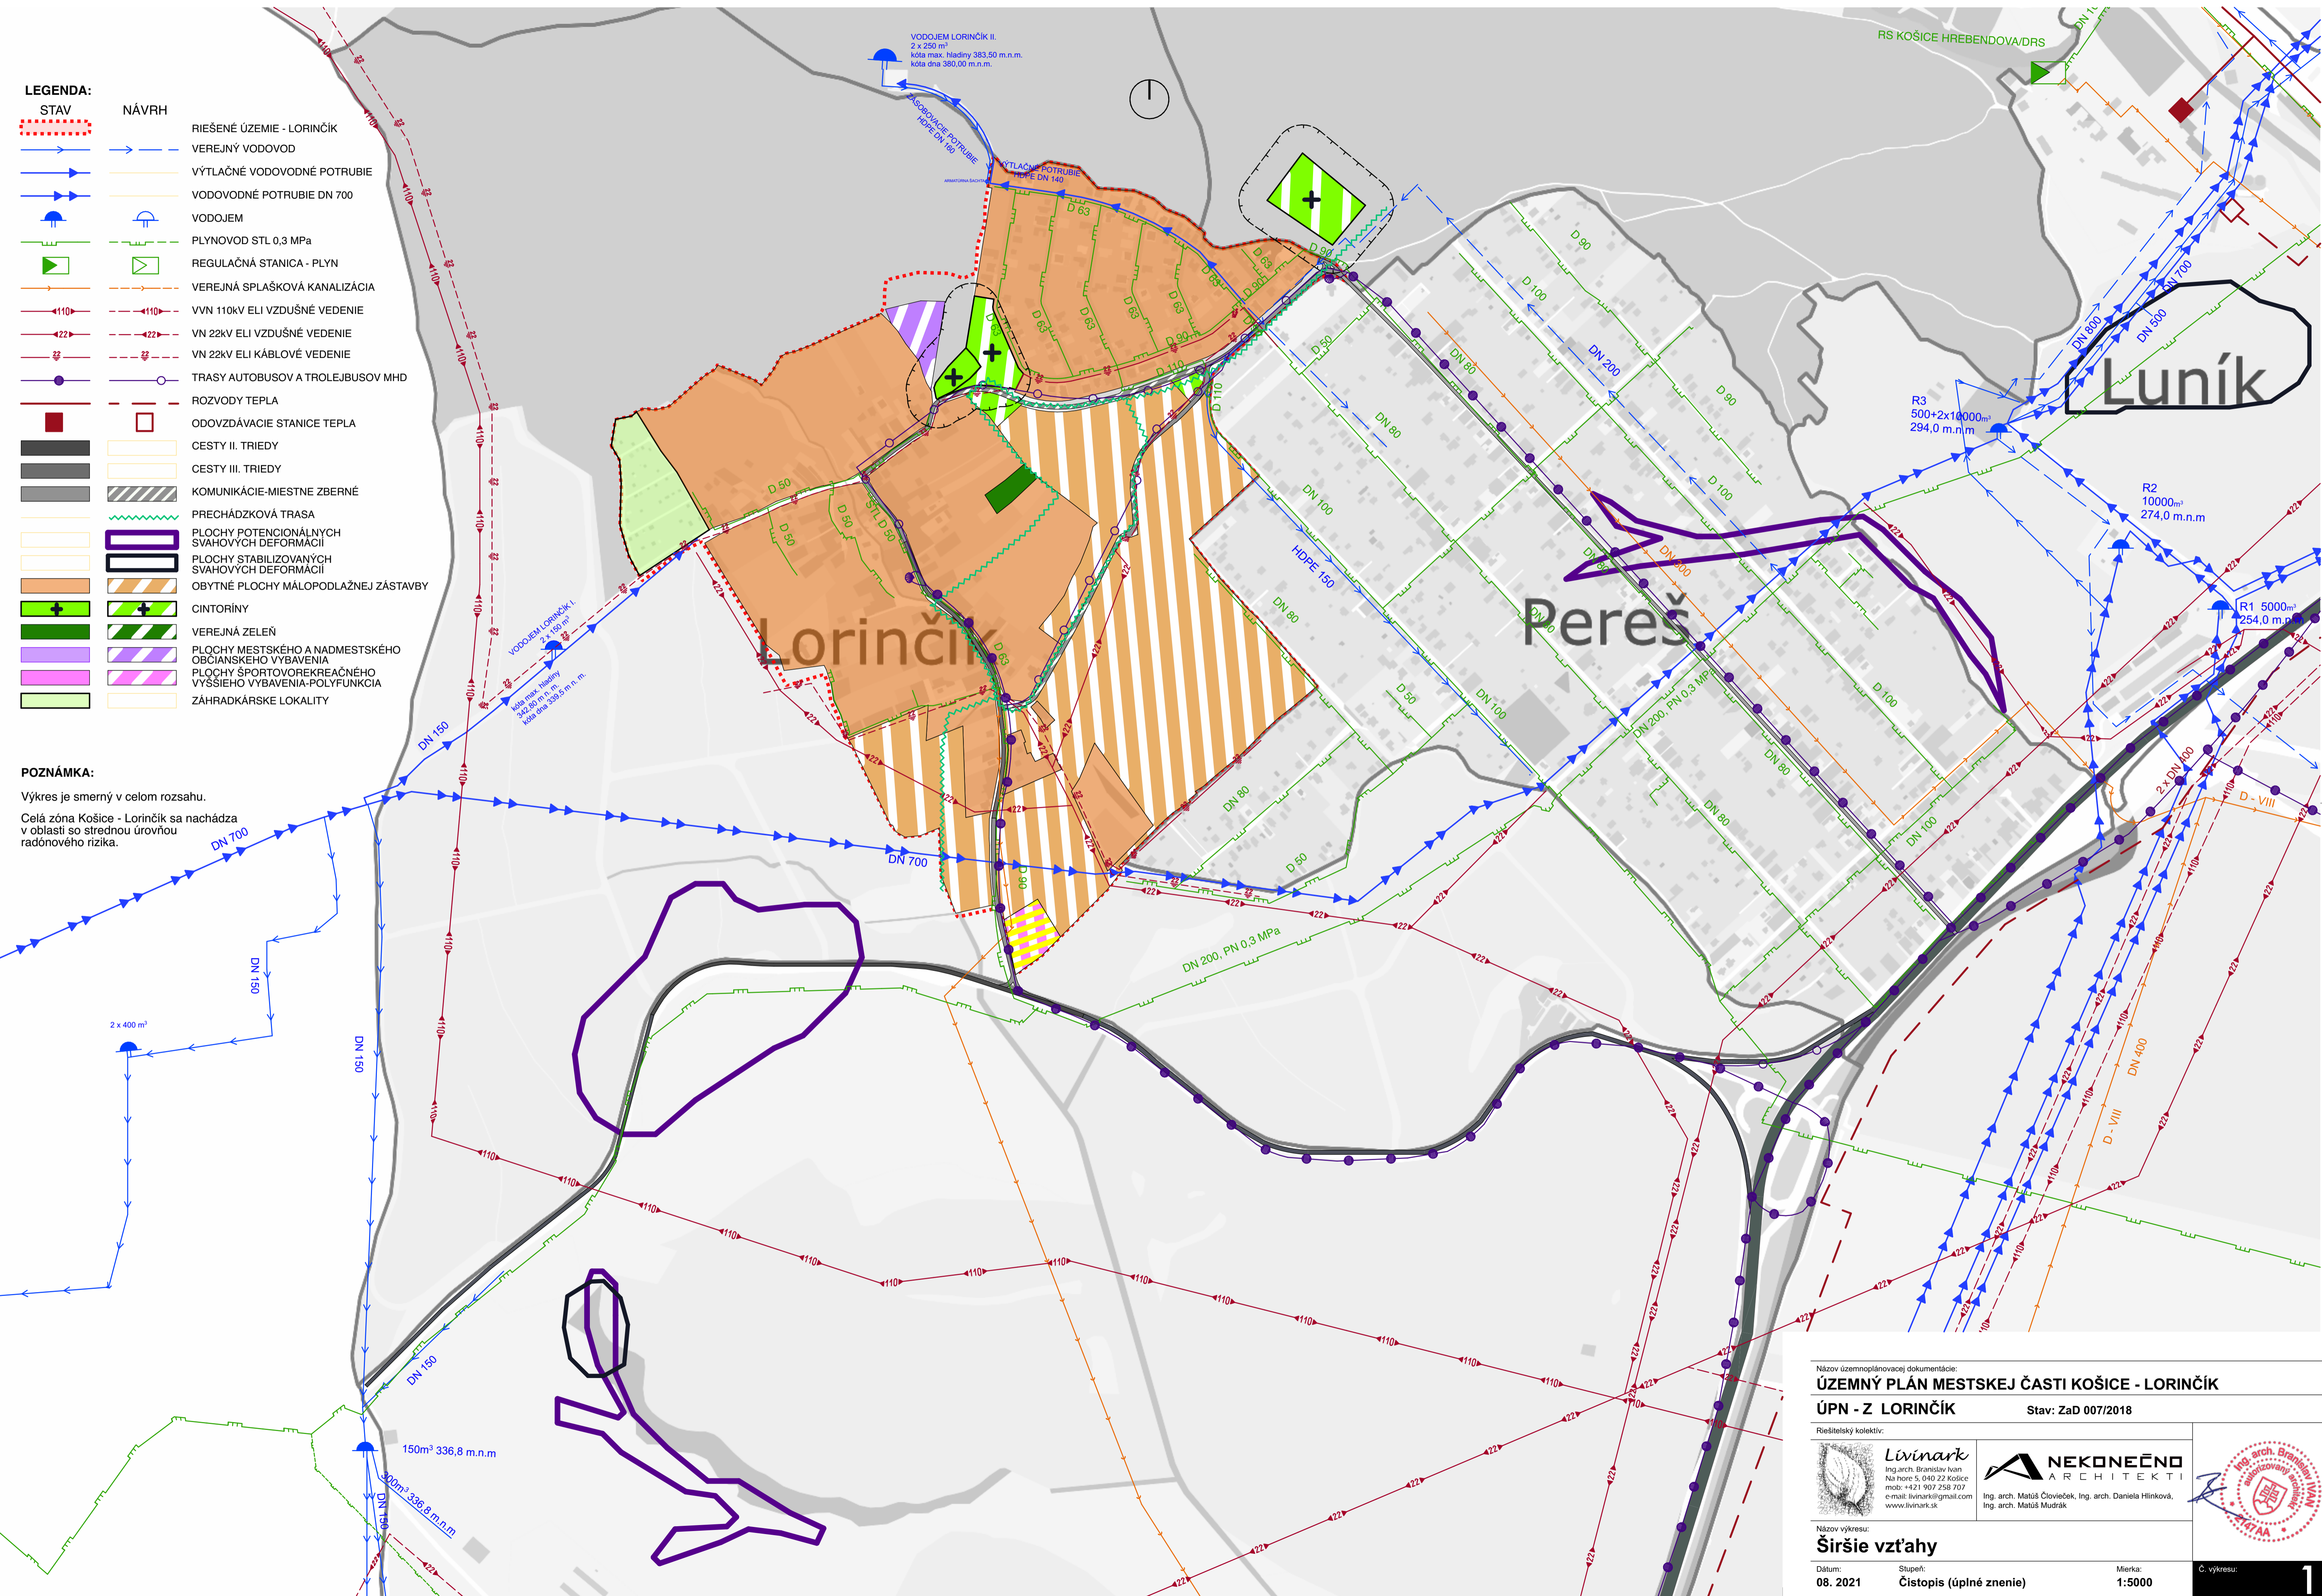

Názov územnoplánovacej dokumentácie:
ÚZEMNÝ PLÁN MESTSKEJ ČASTI KOŠICE - LORINČÍK
ÚPN - Z LORINČÍK Stav: ZaD 007/2018

Riešiteľský kolektív:
Livinark
 Ing. arch. Branislav Ivan
 Na hore 5, 040 22 Košice
 mob: +421 907 258 707
 e-mail: livinark@gmail.com
 www.livinark.sk

NEKONEČNO ARCHITEKTI
 Ing. arch. Matúš Človeček, Ing. arch. Daniela Hlinková,
 Ing. arch. Matúš Mudrák

Názov výkresu:
Širšie vzťahy

Dátum: 08. 2021 Stupeň: Čistopis (úplné znenie) Mierka: 1:5000 Č. výkresu: 1